


## VE/FU 1-03

Gevindstangen og dennes fastgørelse skal dimensioneres særskilt

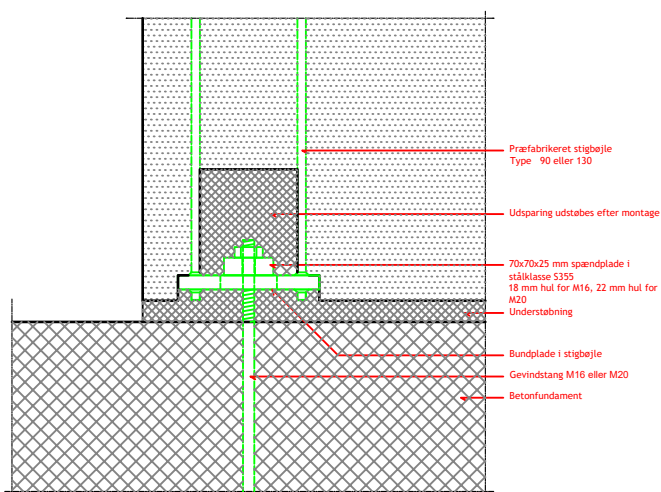


Alle ubenævnte mål er mm.

Emne:	Samlingsdetaljer	Int.:	TMA	Mål:	1:5	Filt.:	LE-LE 1-03
Titel:	Forankring af betolvæg i fundament med stigsøjle	Sidst gemt/rev.:	23.02.2014	Date:	08.02.2007	Tegn.::	VE/A 1-03



Gevindstangen og dennes fastgørelse skal dimensioneres særskilt

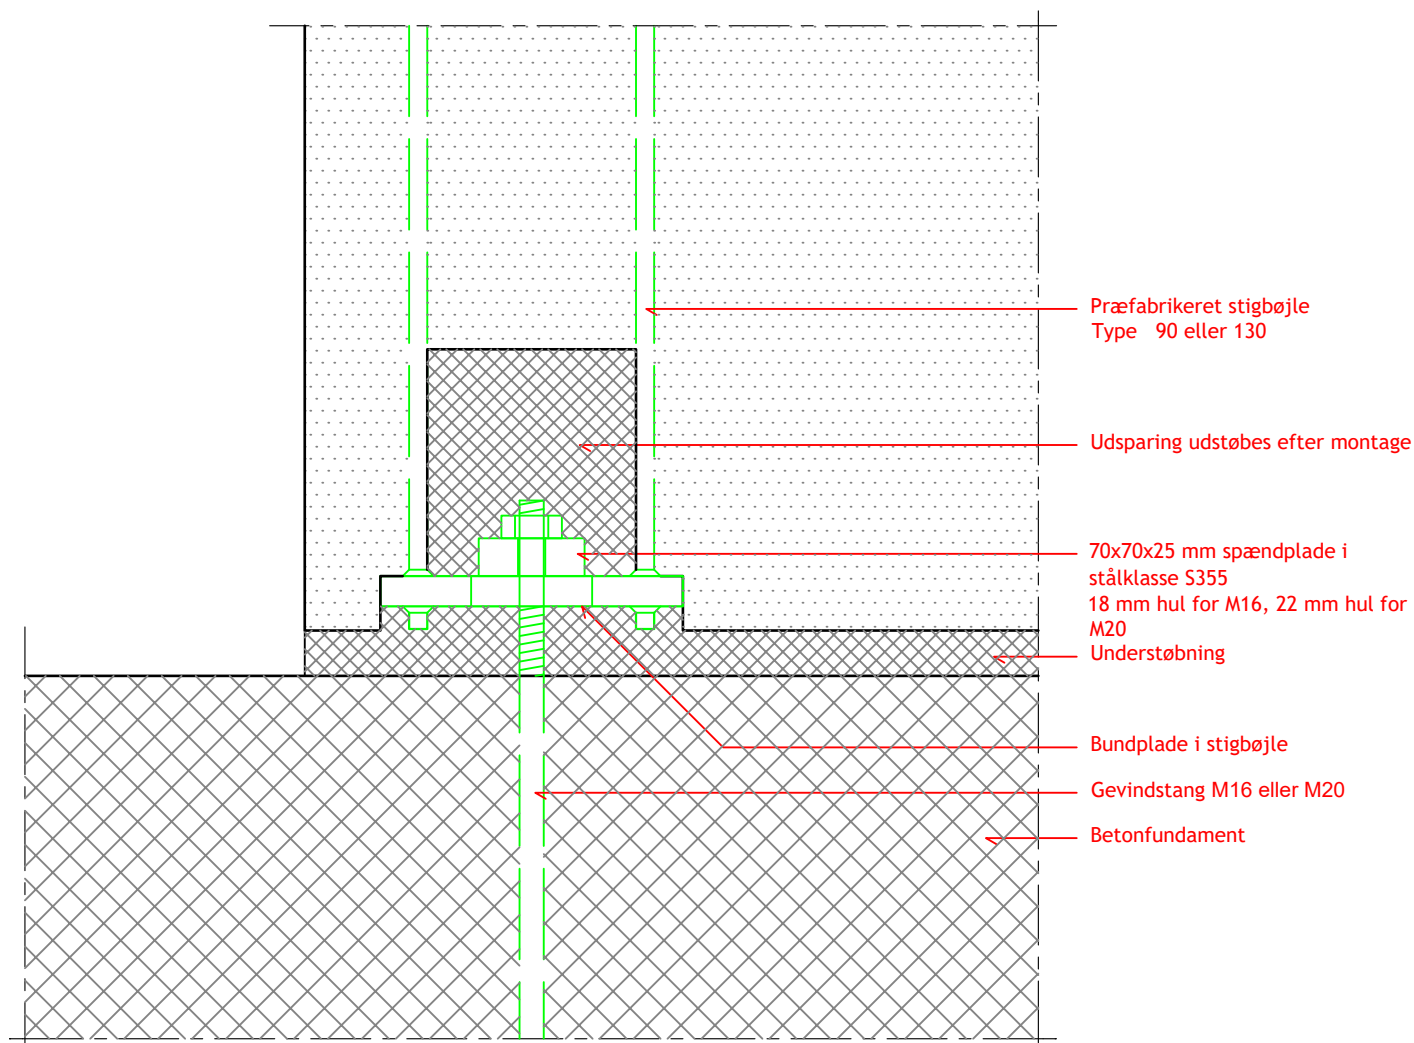

Alle ubenævnte mål er mm.

Emne: Samlingsdetaljer	Init.: TMA	Mål: 1:5	Filnr.: LE-LE 1-03
Titel: Forankring af betonvæg i fundament med stigbøjle	Sidst gemt/rev.: 23.02.2014	Dato: 08.02.2007	Tegnr.: VE/A 1-03

