


EXPAN Dæk. Samling  
Huldæk.  
Etagekryds, 150 - 175 mm væg

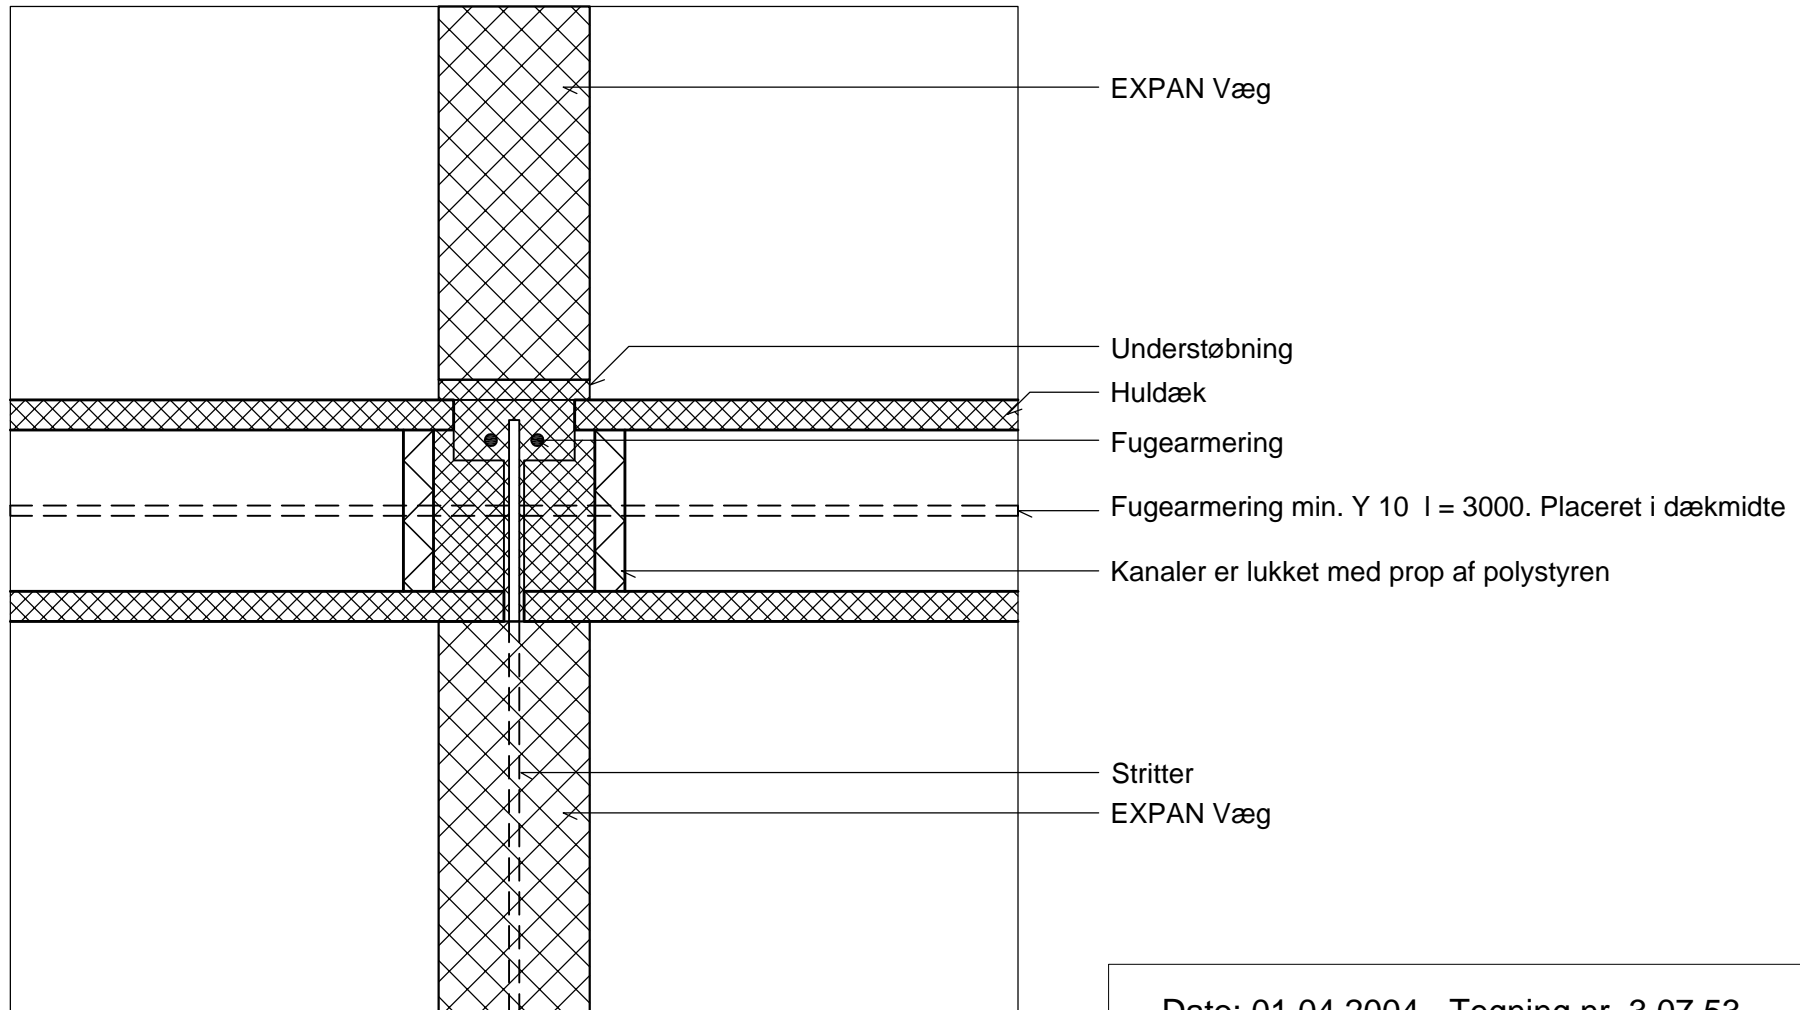

Dato: 01.04.2004 - Tegning nr. 3.07.53

**EXPAN**