


EXPAN Dæk. Samling  
Huldæk.  
Etagekryds, 200 - 240 mm væg

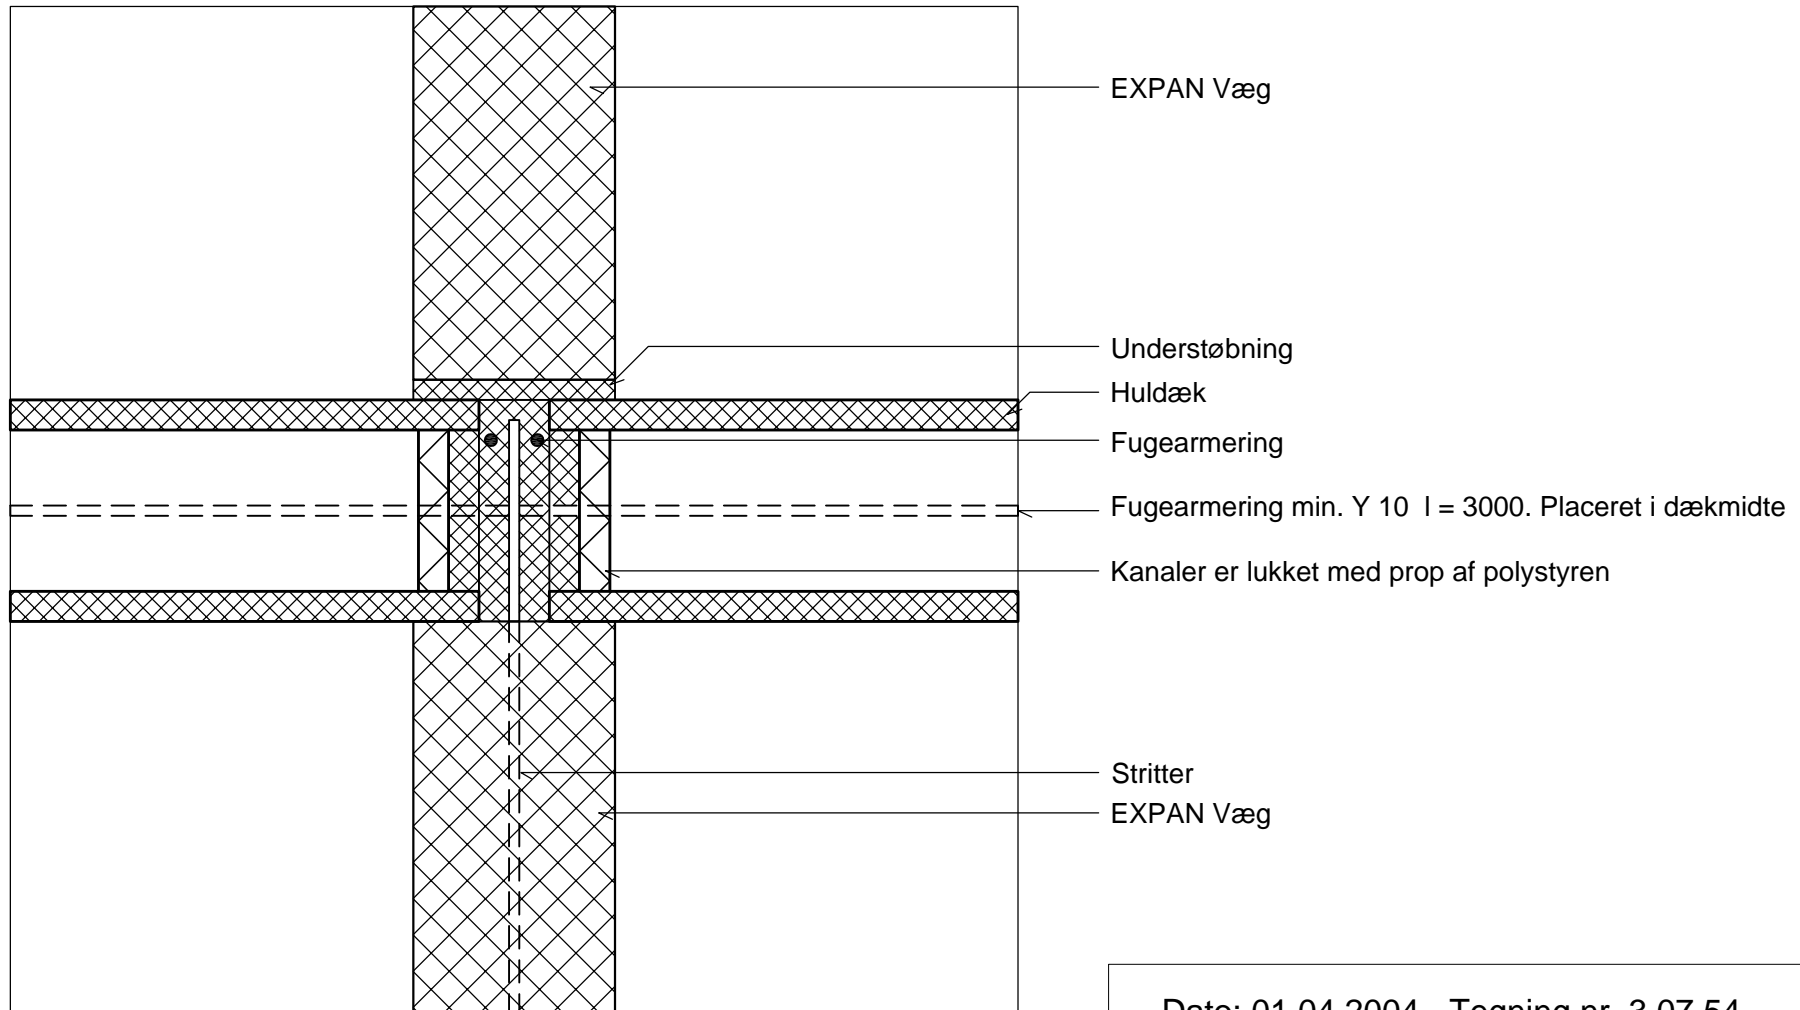

Dato: 01.04.2004 - Tegning nr. 3.07.54

**EXPAN**